

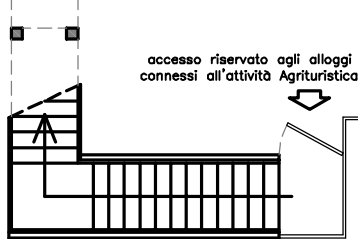
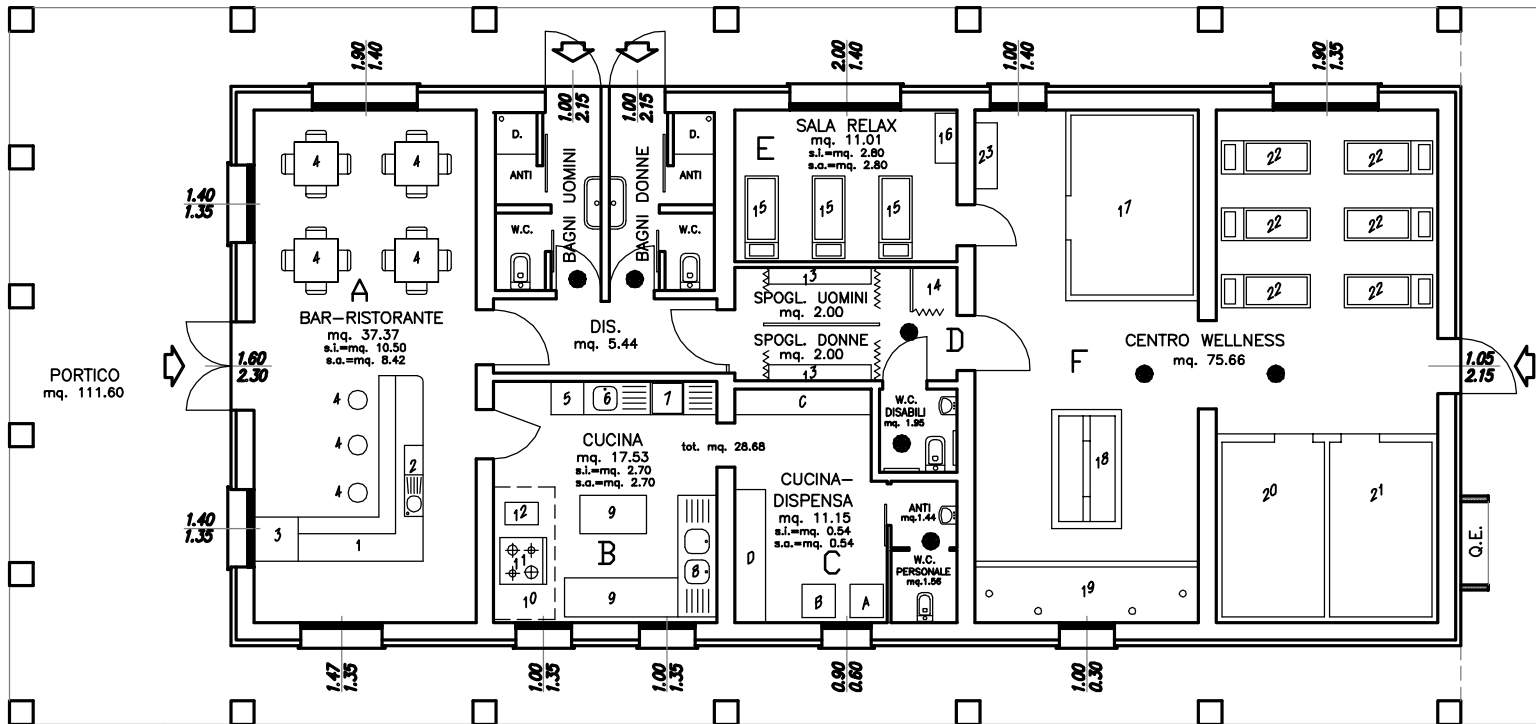


EDIFICIO 4

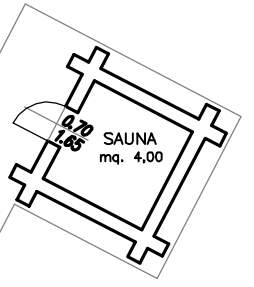

STRADELLO D'ACCESSO COMUNE
ALL'ATTIVITA' COMMERCIALE (P.T.) E ALL'AGRITURISMO (P.1')

PIANTA PIANO TERRA
scala 1:100

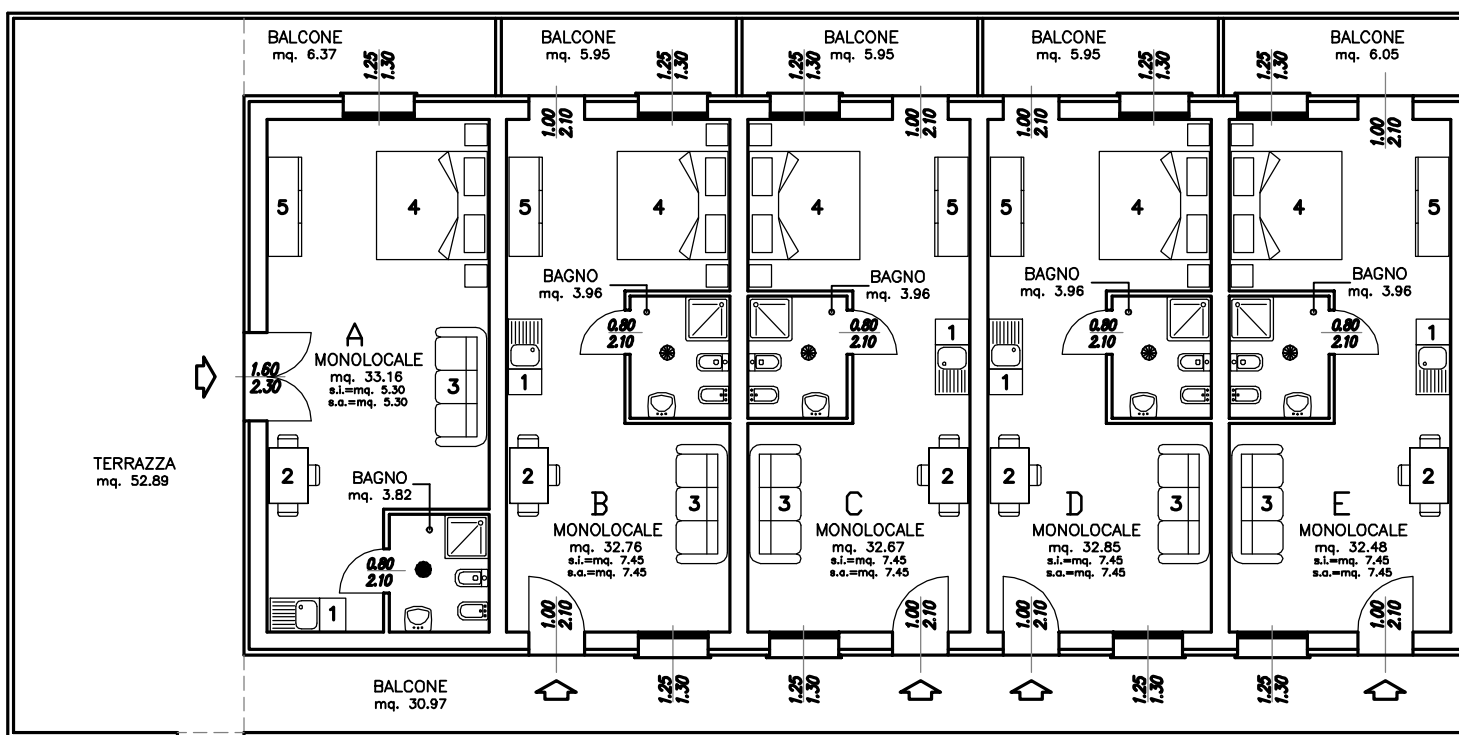

PIANTA PIANO PRIMO
scala 1:100